


# BÜKERHAUS MODELL MINIMUS

## VARIANTE 1




WOHNFLÄCHE 116m<sup>2</sup>

# BÜKERHAUS MODELL MINIMUS

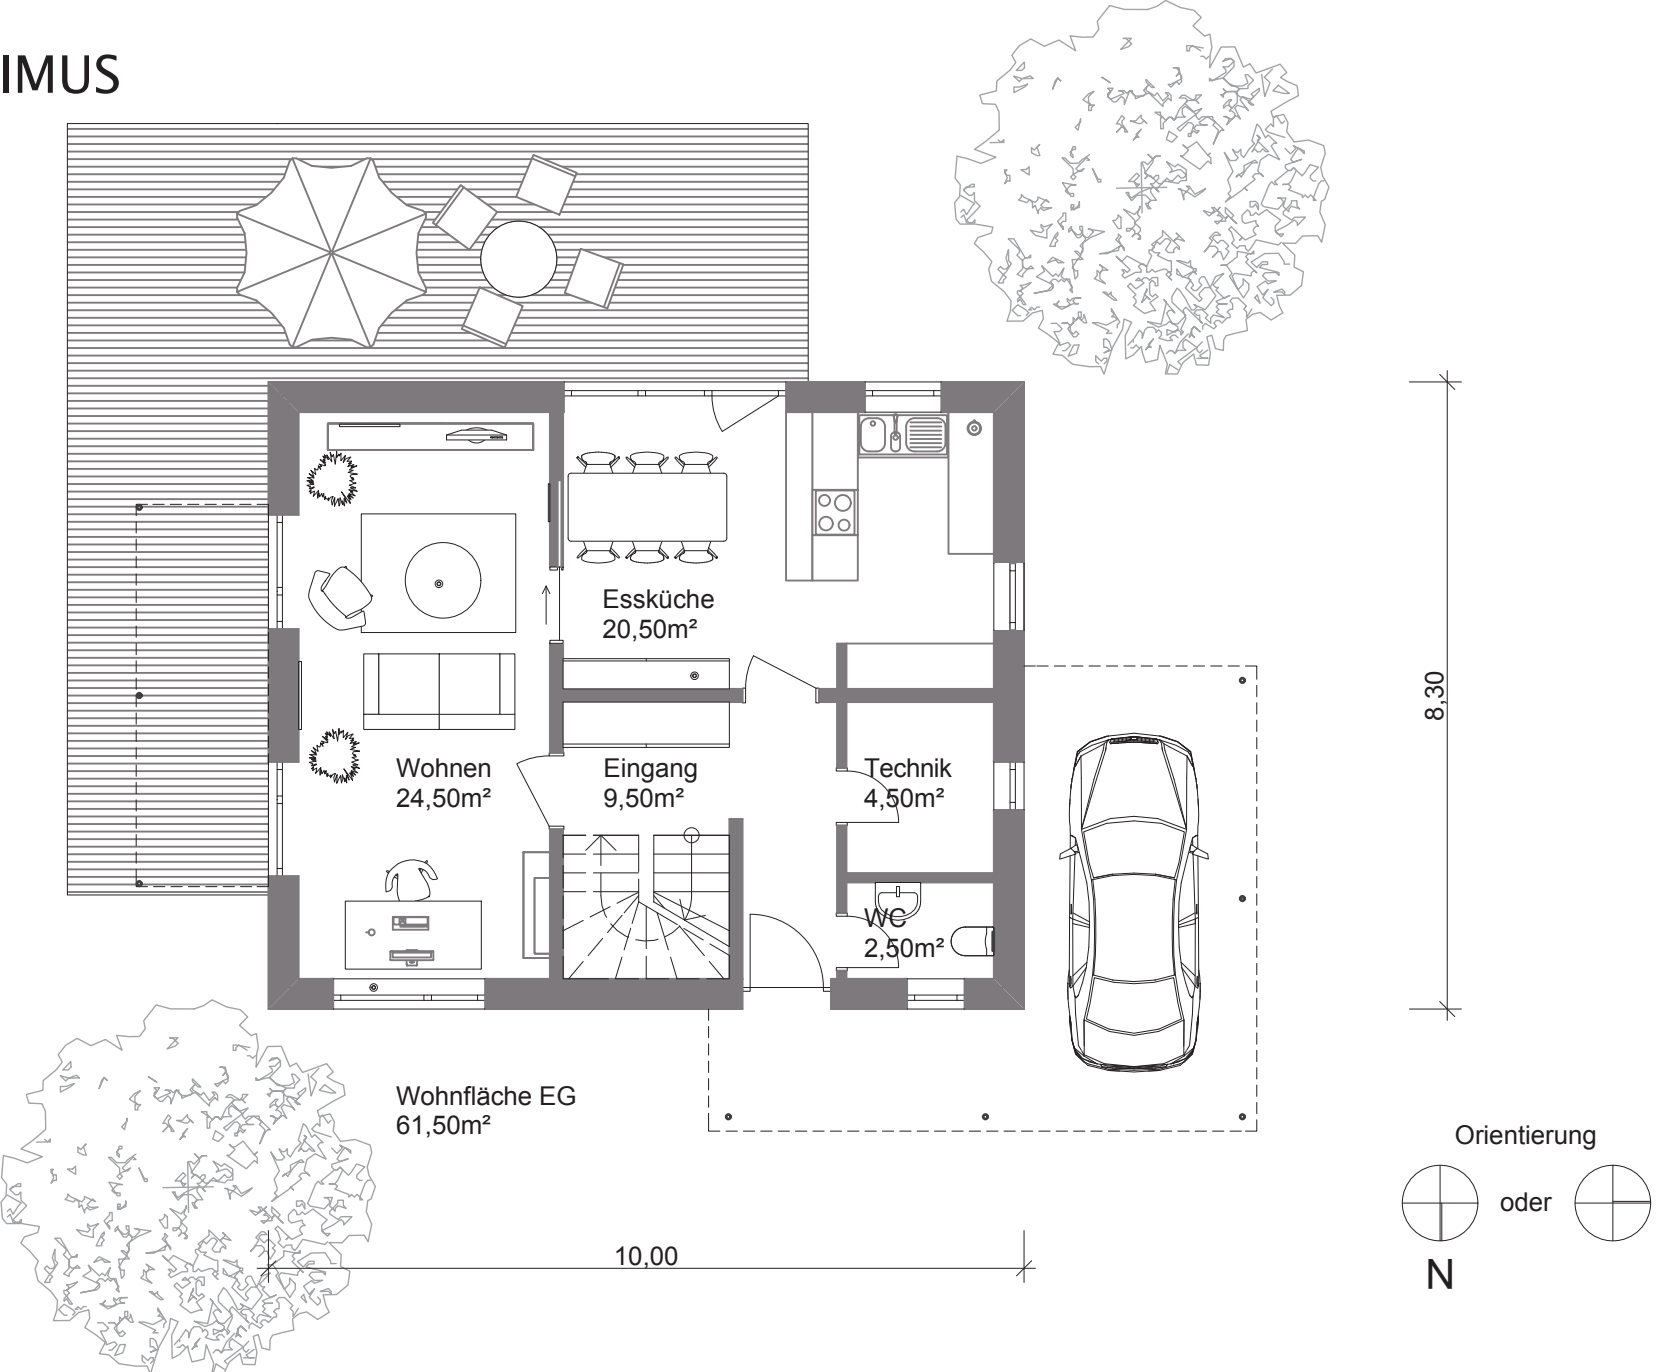


GRUNDRISS EG M 1:100

# BÜKERHAUS MODELL MINIMUS

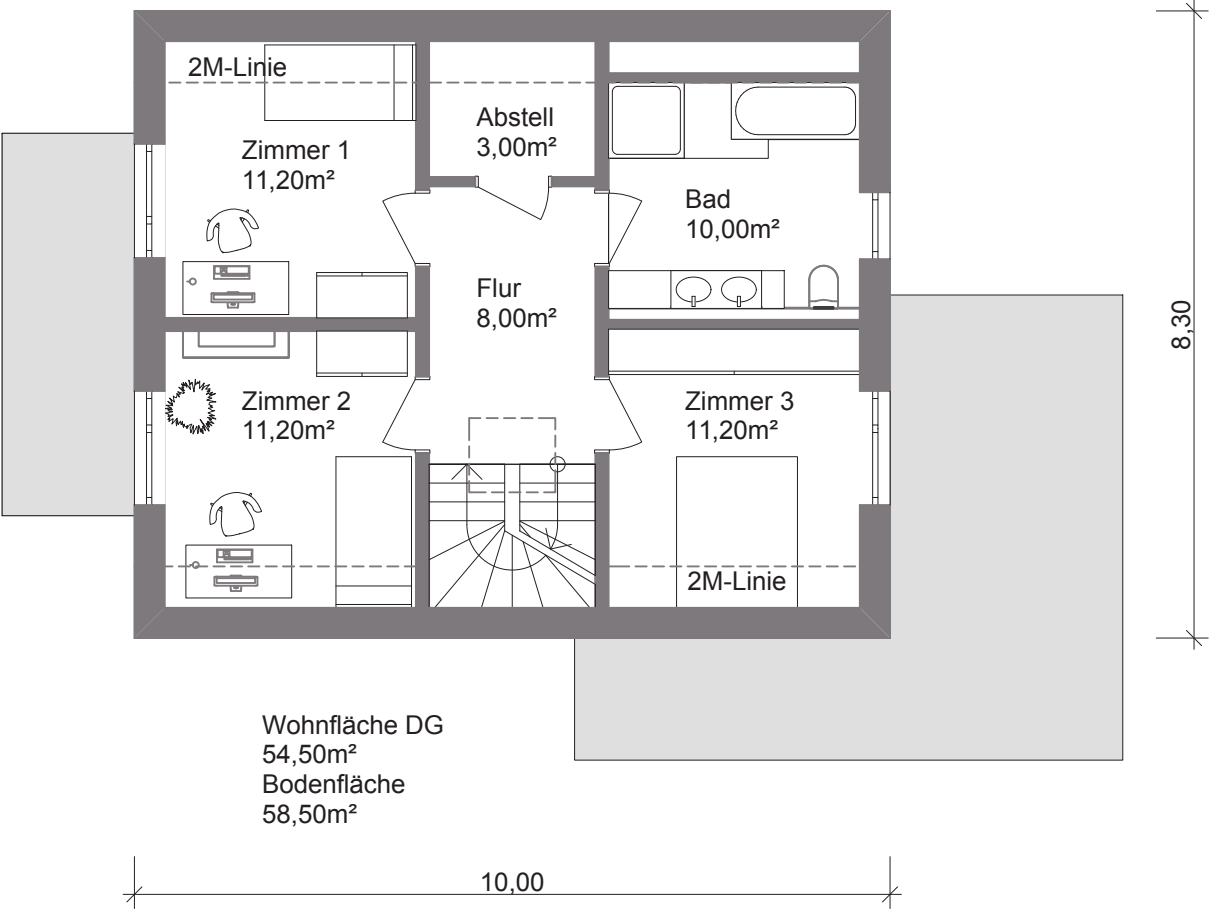

GRUNDRISS OG M 1:100

BÜKERHAUS  
MODELL MINIMUS

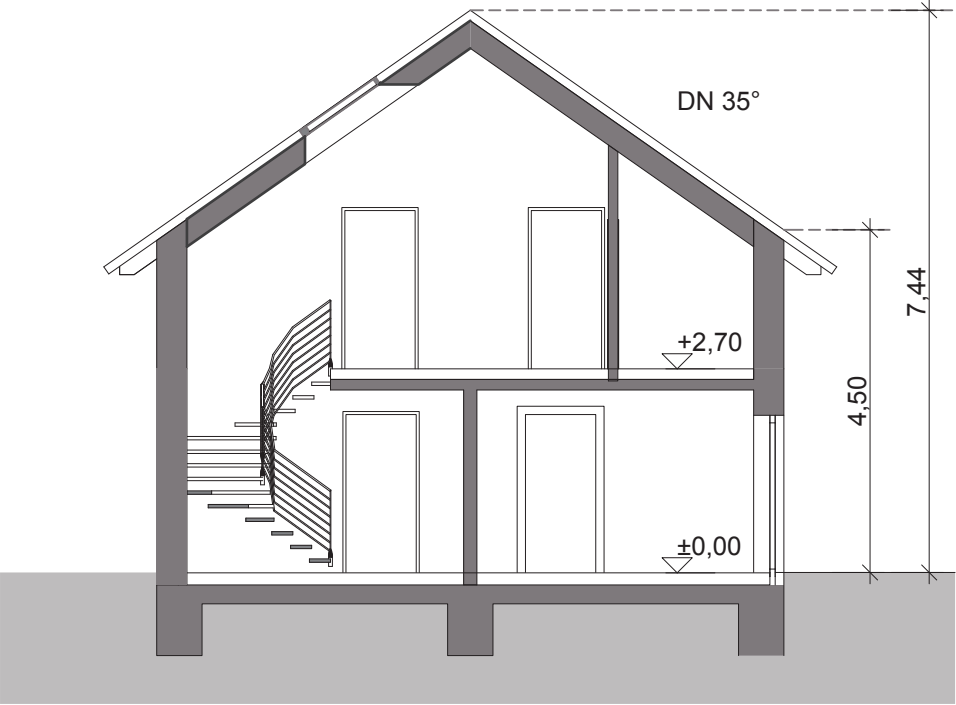

SCHNITT M 1:100

# BÜKERHAUS MODELL MINIMUS



ANSICHT M 1:100

# BÜKERHAUS MODELL MINIMUS



ANSICHT M 1:100

# BÜKERHAUS MODELL MINIMUS



ANSICHT M 1:100

# BÜKERHAUS MODELL MINIMUS



ANSICHT M 1:100