


BÜKERHAUS MODELL PRIMUS




BÜKERHAUS MODELL PRIMUS

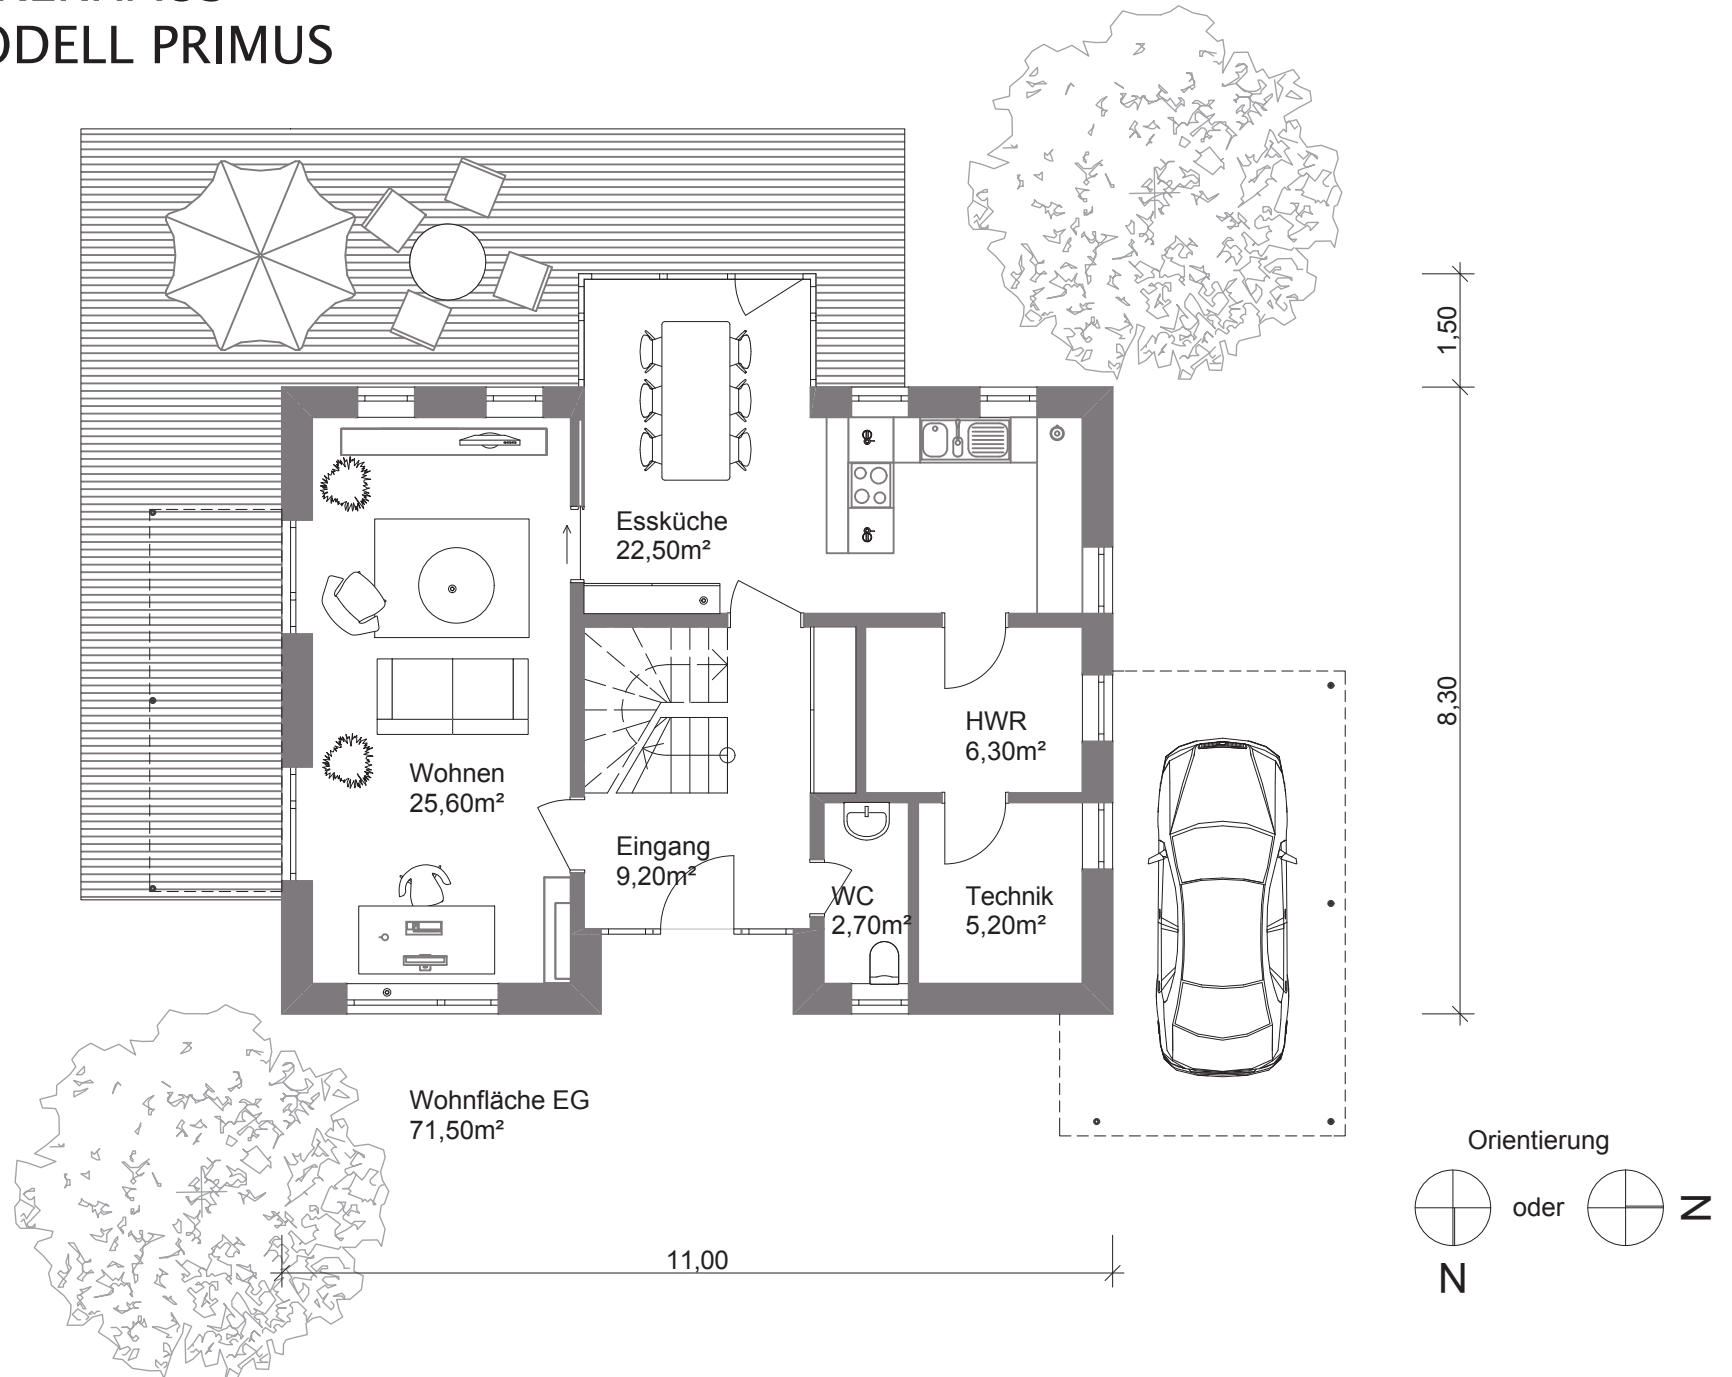


GRUNDRISS EG VARIANTE 01 M 1:100

BÜKERHAUS MODELL PRIMUS

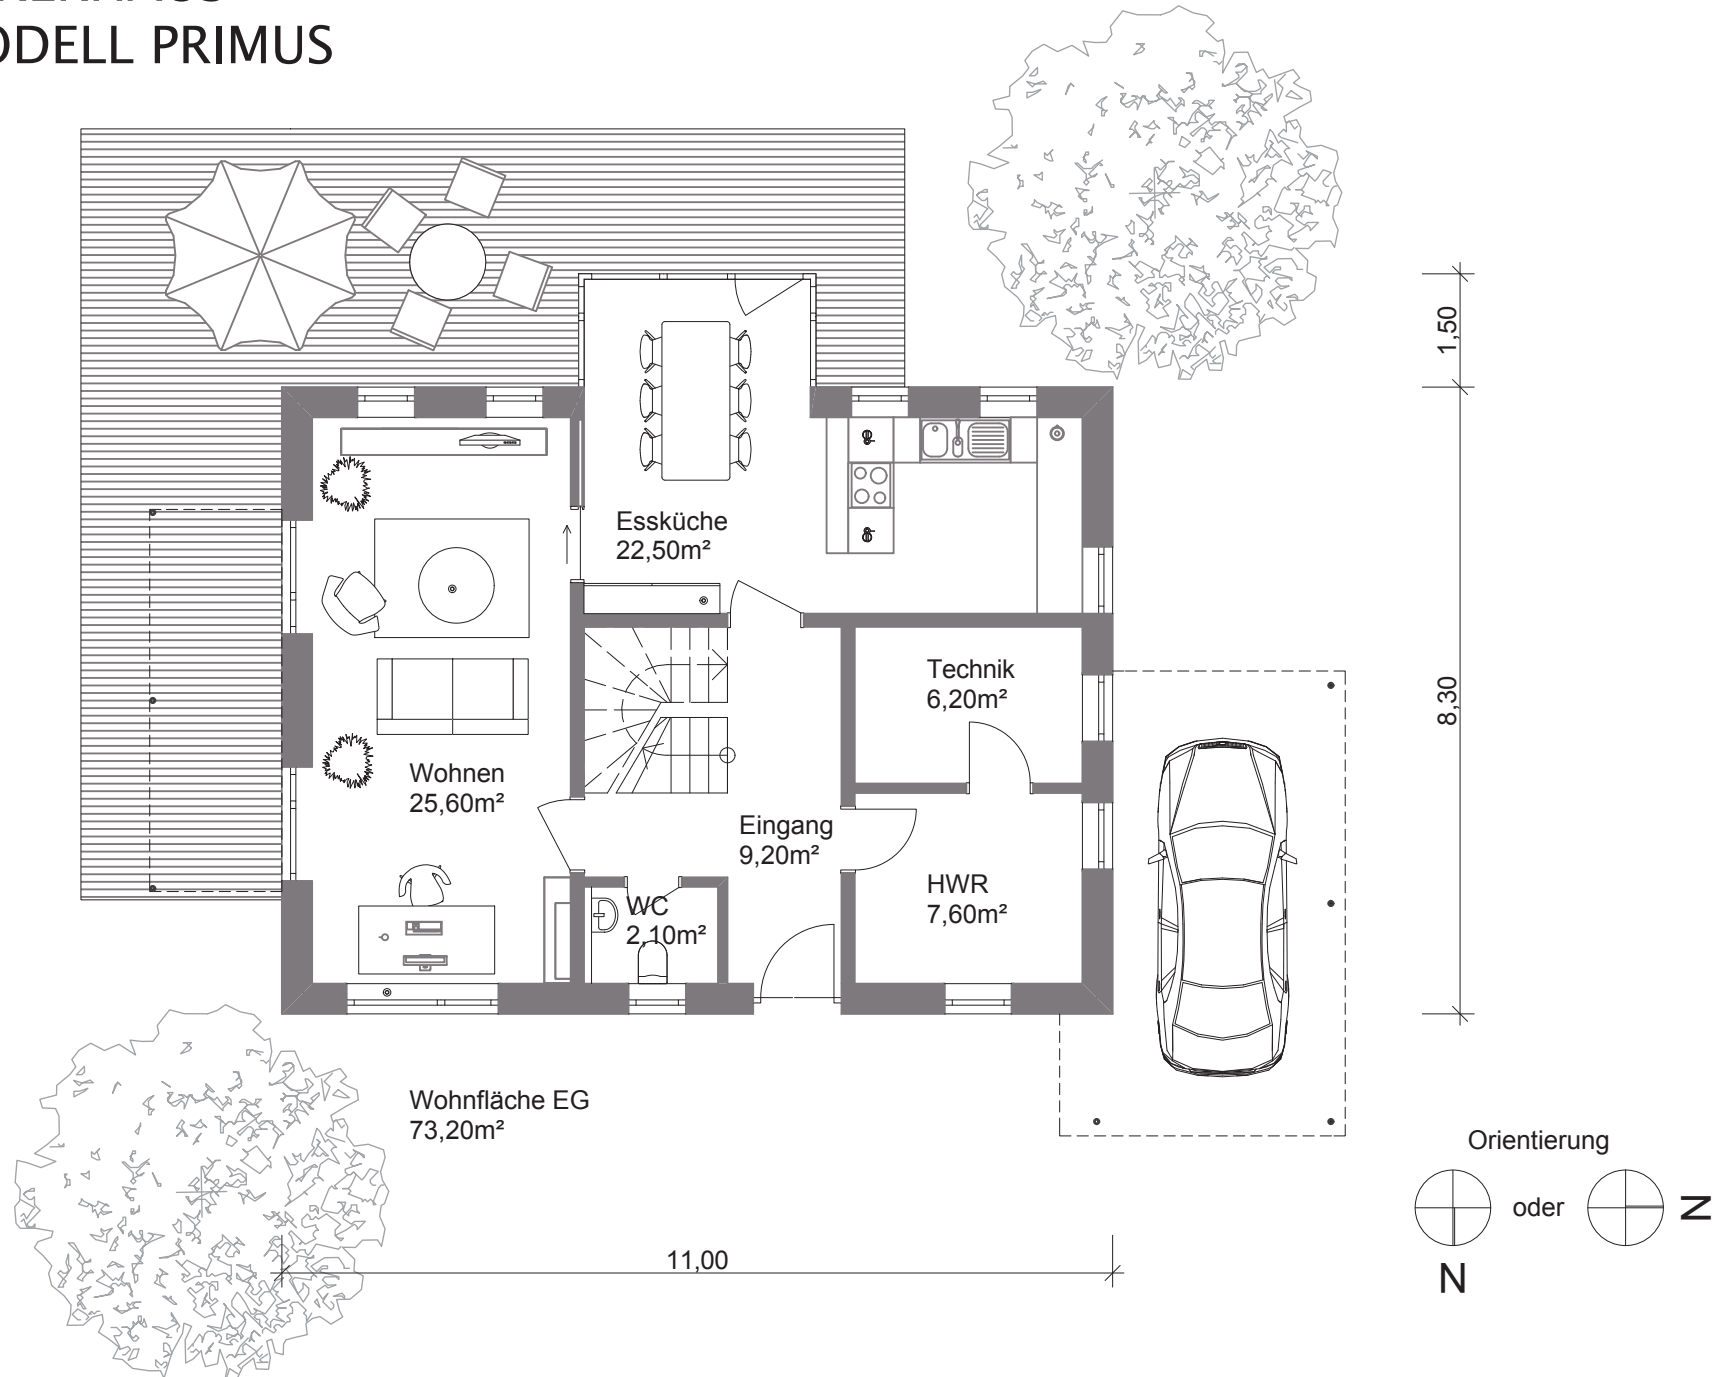


GRUNDRISS EG VARIANTE 02 M 1:100

BÜKERHAUS MODELL PRIMUS

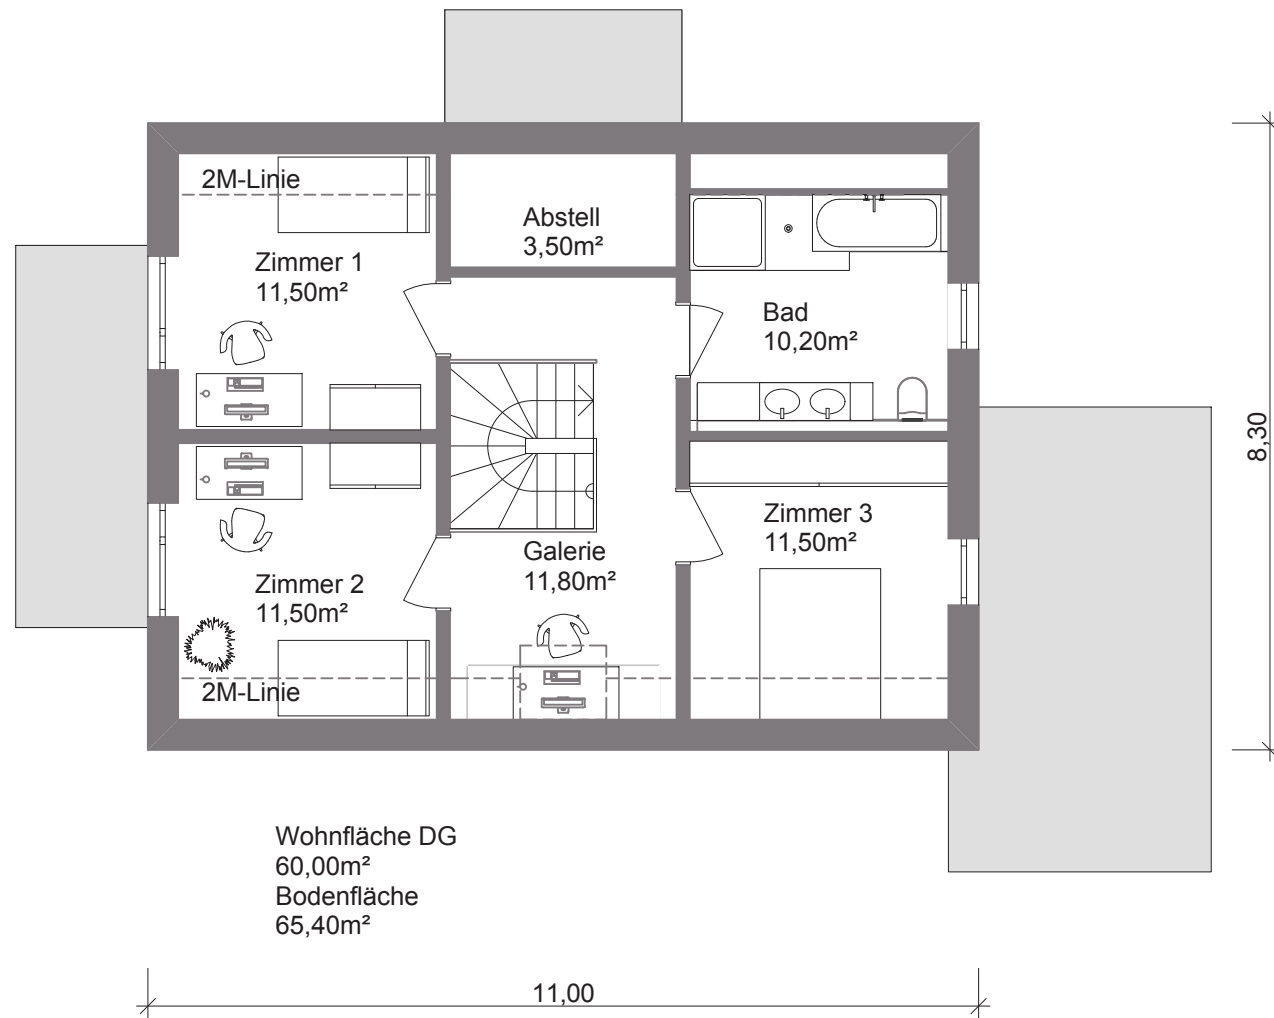


GRUNDRISS OG VARIANTE 01 M 1:100

BÜKERHAUS MODELL PRIMUS

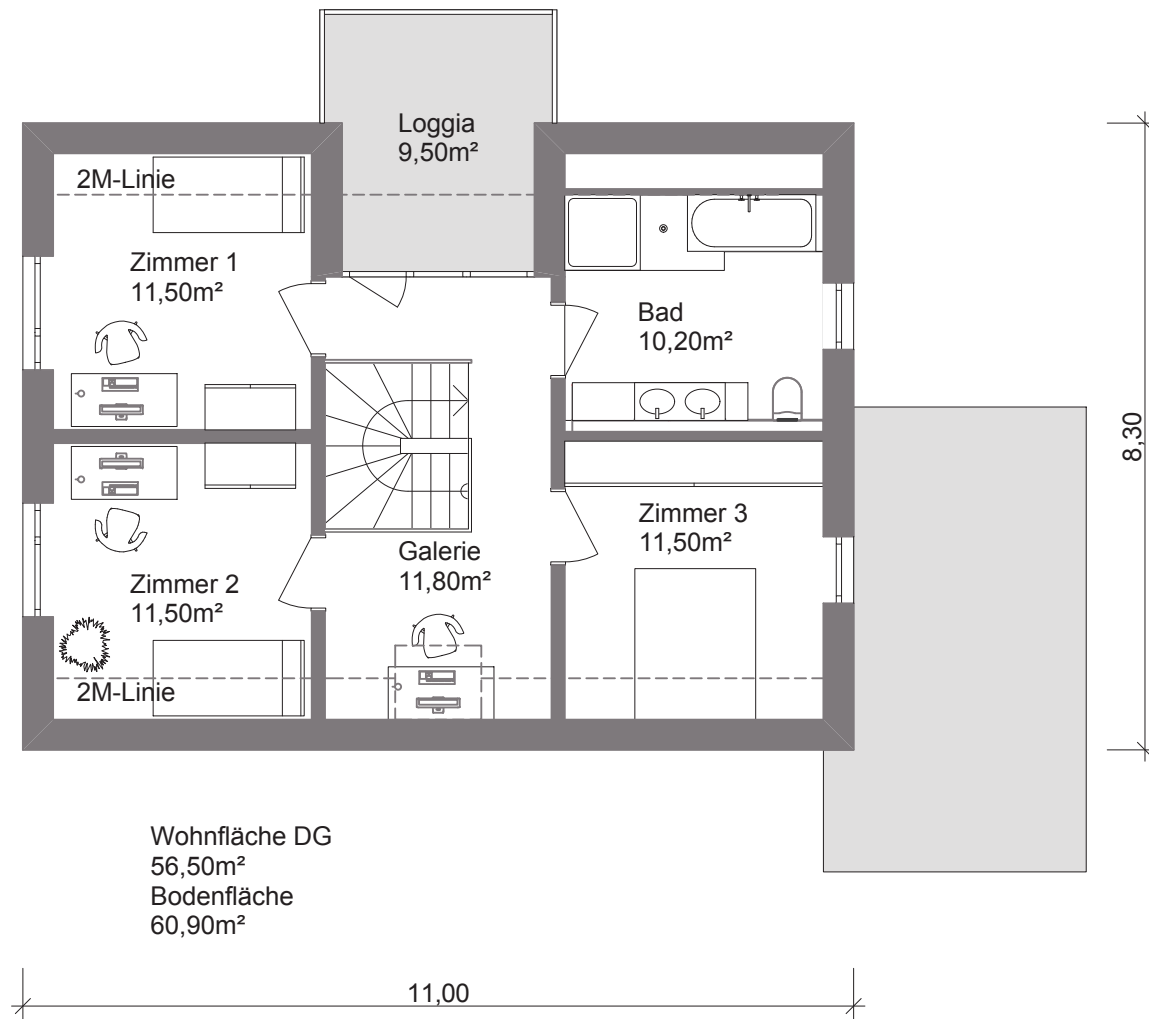

GRUNDRISS OG VARIANTE 02 M 1:100

BÜKERHAUS MODELL PRIMUS

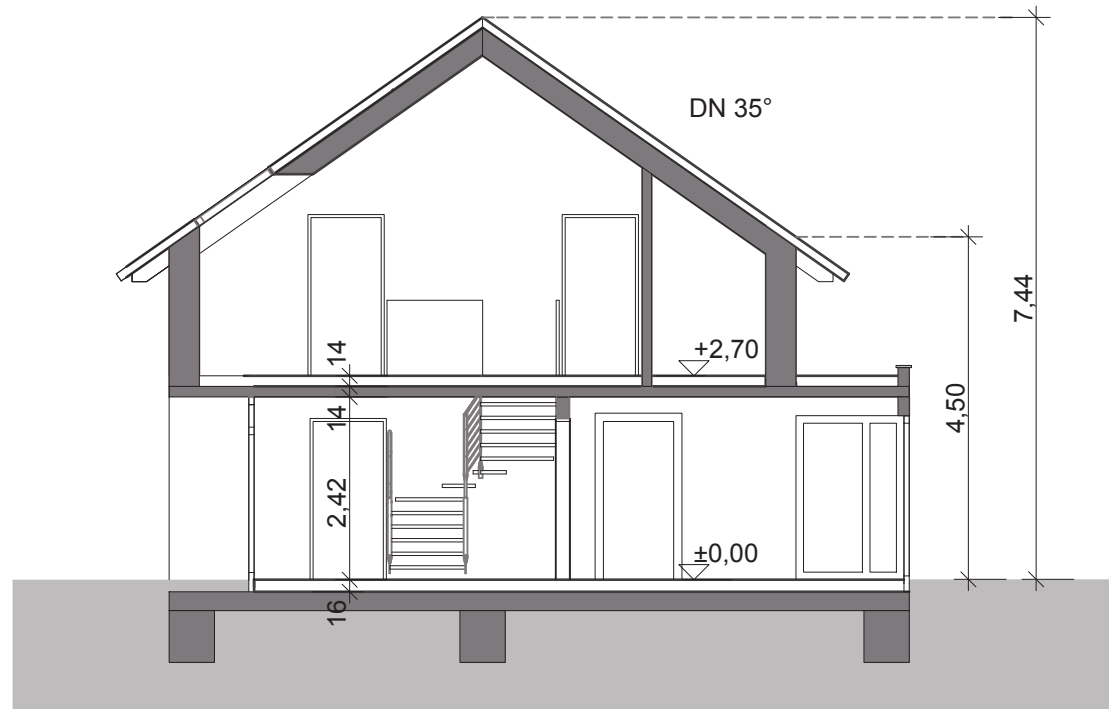

SCHNITT M 1:100

BÜKERHAUS MODELL PRIMUS



ANSICHT M 1:100

BÜKERHAUS MODELL PRIMUS



ANSICHT M 1:100

BÜKERHAUS MODELL PRIMUS



ANSICHT M 1:100

BÜKERHAUS MODELL PRIMUS



ANSICHT M 1:100